

ΕΦΗΜΕΡΙΣ ΤΗΣ ΚΥΒΕΡΝΗΣΕΩΣ
ΤΗΣ ΕΛΛΗΝΙΚΗΣ ΔΗΜΟΚΡΑΤΙΑΣ

ΕΝ ΑΘΗΝΑΙΣ ΤΗ͂ι 12 ΦΕΒΡΟΥΑΡΙΟΥ 1979	ΤΕΥΧΟΣ ΤΕΤΑΡΤΟΝ	ΑΡΙΘΜΟΣ ΦΥΛΛΟΥ 90

ΠΕΡΙΕΧΟΜΕΝΑ

ΑΠΑΛΛΟΤΡΙΩΣΕΙΣ

ΑΠΟΦΑΣΕΙΣ

ΑΝΑΚΟΙΝΩΣΕΙΣ

ΠΟΛΕΟΔΟΜΙΑ

ΔΙΑΤΑΓΜΑΤΑ

ΑΠΑΛΛΟΤΡΙΩΣΕΙΣ

ΑΠΟΦΑΣΕΙΣ

'Αριθ. 705 (1)

Περὶ ἀναγκαστικῆς ἀπαλλοτριώσεως ἀκινήτων πρὸς κατασκευὴν Κοινοτικῆς ὁδοῦ Κρυονερίου, στὸ Ν. Θεσπρωτίας.

Ο ΝΟΜΑΡΧΗΣ ΘΕΣΠΡΩΤΙΑΣ

Ἔχοντες ὑπ' ὄψει :

1. Τὰς διατάξεις τοῦ Ν.Δ. 797/1971 «περὶ ἀναγκαστικῶν ἀπαλλοτριώσεων, ἐν συνδυασμῷ πρὸς τὰς διατάξεις τοῦ ὑπ' ἀριθμ. 139/1971 Β. Δ/τος περὶ ἁρμοδιότητος τῶν Νομαρχῶν κήρυξιν ἀναγκαστικῶν ἀπαλλοτριώσεων».
2. Τὰς διατάξεις τοῦ ἄρθρου 23 τοῦ ἀπὸ 25.11.1929 Δ/τος περὶ κωδικοποιήσεως τῶν περὶ κατασκευῆς καὶ συντηρήσεως ὁδῶν κειμένων διατάξεων.
3. Τὸ ἀπὸ 7.7.1978 κτηματολογικὸ διάγραμμα τοῦ ἐργοδηγοῦ τῆς Τ.Υ.Δ.Κ. 'Ιωάννου Μπολότση δεόντως τεθεωρημένον ὑπὸ τοῦ προϊσταμένου τῆς Τ.Υ.Δ.Κ. Θεσπρωτίας, ἀποφασίζομεν :

Κηρύσσομεν ἀναγκαστικῶς ἀπαλλοτριωτέαν, λόγω δημοσίας ὠφέλειας ἤτοι πρὸς κατασκευὴν Κοινοτικῆς ὁδοῦ ἐντὸς τῆς Κοινότητος Κρυονερίου τὴν εἰκονιζομένην ἔκτασιν, συνολικοῦ ἐμβαδοῦ 1.908,80 M2 ὡς αὔτη ἐμφαίνεται εἰς τὸ ἀπὸ 8.7.1978 κτηματολογικὸ διάγραμμα τοῦ ἐργοδηγοῦ τῆς Τ.Υ.Δ.Κ. 'Ιωάννου Μπολότση δεόντως τεθεωρημένον ὑπὸ τοῦ προϊσταμένου τῆς Τ.Υ.Δ.Κ. Θεσπρωτίας.

'Επὶ τῆς ἀπαλλοτριουμένης ἐκτάσεως προβάλλουσι δικαιώματα κυριότητος οἱ :

1. 'Αδελφοὶ Γεωργίου Ντούρου
2. 'Απόστολος Βασιλείου τοῦ Παύλου καὶ
3. Χαρίκλεια Σοκολάκη τοῦ Σπυρίδωνος.

'Η ἀπαλλοτρίωσις κηρύσσεται ὑπὲρ καὶ δαπάναις τοῦ Νομαρχιακοῦ Ταμείου Θεσπρωτίας.

'Η παροῦσα δημοσιευθήτω διὰ τῆς 'Εφημερίδος τῆς Κυβερνήσεως.

'Εν 'Ηγουμενίτσῃ τῇ 16 'Ιανουαρίου 1979

'Ο Νομάρχης
κ.α.α.
'Ο Διευθυντής
Γ. ΚΑΨΙΜΑΛΗΣ

ΤΟΠΟΓΡΑΦΙΚΟ ΔΙΑΓΡΑΜΜΑ

τῶν πρὸς ἀπαλλοτρίωση ἰδιοκτησιῶν γιὰ διάνοιξη κοινοτικῆς ὁδοῦ ἐντὸς τῆς Κοινότητας Κρυονερίου.

45.00 ΜΜ

Α

Αδ/φοὶ Γεωρ/ Ντούρου

117.00 ΜΜ.

Αδ/φοὶ Γεωργίου Ντούρου.

Β

Γ

Δ

Ε

Ζ

Η

Θ

Ι

Κ

Λ

Χειμαρρος

Απόστολος Βασιλείου τοῦ Παύλου

Χαρίκλεια Σουλάκη τοῦ Σπυρίδωνος

Χαρίκλεια Σουλάκη τοῦ Σπυρίδωνος.

20.30

20.70

8.00

32.00

41.00

19.50

19.70

ΕΜΒΑΔΟΝ.

1. Αδ/φοὶ Γεωρ. Ντούρου
(Α-Β) Αξονικὸ μῆκος 162.00 x 8,00 = 1.296,00 M^2
2. Απόστολος Βασιλείου τοῦ Παύλου
(ΓΔΕΖ) $\frac{20.30+20.70}{2}$ x 8.00 = 164.00 M^2
3. Χαρίκλεια Σουλάκη τοῦ Σπυρίδωνος
(ΗΘΙΚ) ($\frac{32.00+41.00}{2}$ + $\frac{19.50+19.70}{2}$) x 8.00 = 448.80 M^2

Ἠγουμενίτσα 7 Ἰουλίου 1978

ΕΘΕΩΡΗΘΗ

Ὁ Προϊστάμενος ΤΥΔΚ

Κωνστ. Ζούμπος
Τοπ. Μηχανικός

Ὁ συντάξας

Ἰωάννης Μπαλίτος
Ἐργοδηγός

'Αριθ. 0-567/Φ. 1074 (2)

Περὶ ἀναγκαστικῆς ἀπαλλοτριώσεως ἀκινήτου γιὰ τὴν κατασκευὴ τῆς ἐπαρχιακῆς ὁδοῦ Σκάλας-Βρονταμᾶ-Γερακίου τμῆμα Σκάλας - Βρονταμᾶ Ν. Λακωνίας.

Ο ΝΟΜΑΡΧΗΣ ΛΑΚΩΝΙΑΣ

Ἔχοντας ὑπ' ὄψη :

1. Τὶς διατάξεις τοῦ Ν.Δ. 797/71 «περὶ ἀναγκαστικῶν ἀπαλλοτριώσεων σὲ συνδυασμὸ μὲ τὶς διατάξεις τοῦ 139/71 Β. Δ/τος «περὶ ἁρμοδιότητος τῶν Νομαρχῶν πρὸς κήρυξιν ἀναγκαστικῶν τινῶν ἀπαλλοτριώσεων.

2. Τὶς διατάξεις τοῦ ἄρθρου 23 τοῦ ἀπὸ 25.11.1929 Δ/τος «περὶ κωδικοποιήσεως τῶν περὶ κατασκευῆς καὶ συντηρήσεως ὁδῶν κειμένων διατάξεων», καὶ

3. Τὸ ἔγγραφο Η.206/11.1.1979 τῆς Διευθύνσεως τεχνικῶν ὑπηρεσιῶν Νομοῦ Λακωνίας, ἀποφασίζουμε :

Κηρύσσουμε ἀναγκαστικῶς ἀπαλλοτριωτέο, γιὰ λόγους δημοσίας ὠφελείας καὶ εἰδικότερα γιὰ τὴν κατασκευὴ τῆς ἐπαρχιακῆς ὁδοῦ Σκάλας-Βρουταμᾶ-Γερακίου Τμῆμα Σκάλας-Βρονταμᾶ ἀκίνητο μὲ συνολικὸ ἐμβαδὸν 514 μέτρα τετραγωνικὰ ὅπως αὐτὸ φαίνεται στὸ κτηματολογικὸ διάγραμμα καὶ πίνακα ποὺ σύνταξε ὁ τοπογράφος μηχανικὸς Γ. Ι. Κοτσιώνης στὶς 10.1.1979 καὶ θεώρησε ὁ Διευθυντὴς τῆς Δ.Τ.Υ.Ν. Λακωνίας Θ. Βινατσέλας.

Στὸ ἀκίνητο ποὺ ἀπαλλοτριώνεται προβάλλει δικαίωμα κυριότητος ὁ Χρῆστος Μιχαλαριᾶς τοῦ Μιχαήλ.

Ἡ ἀπαλλοτρίωση κηρύσσεται ὑπὲρ τοῦ Δημοσίου καὶ μὲ δαπάνη αὐτοῦ τῆς ἀποζημιώσεως καταβαλλομένης ἀπὸ τὶς πιστώσεις τῶν Δημοσίων Ἐπενδύσεων, ἔργον 7571014.

Κατὰ τῆς ἀποφάσεώς μας δύναται ν' ἀσκηθεῖ προσφυγὴ γιὰ παράβαση νόμου ἐνώπιον τοῦ Ὑπουργοῦ Οἰκονομικῶν ἐντὸς 30 ἡμερῶν ἀπὸ τῆς δημοσιεύσεώς της στὴν Ἐφημερίδα τῆς Κυβερνήσεως.

Ἡ ἀπόφαση αὐτὴ νὰ δημοσιευθεῖ στὴν Ἐφημερίδα τῆς Κυβερνήσεως.

Σπάρτη, 18 Ἰανουαρίου 1979

Ὁ Νομάρχης
ΚΩΝ. Γ. ΒΑΣΙΛΕΙΟΥ

'Αριθ. Ο.Ε. 968 (3)

Περὶ καθορισμοῦ ὁριογραμμῆς αἰγιαλοῦ κ.λ.π., εἰς περιοχὴ Γεωργιουπόλεως Χανίων πρὸ ἰδιοκτησίας Ἀντ. Ντουκάκη.

Ο ΝΟΜΑΡΧΗΣ ΧΑΝΙΩΝ

Ἔχοντες ὑπ' ὄψει :

1. Τὰς διατάξεις τοῦ Ν. 3200/1955 «περὶ διοικητικῆς ἀποκεντρώσεως», ὅπως ἰσχύουν σήμερον.

2. Τὰς διατάξεις τοῦ Α.Ν. 2344/1940 «περὶ αἰγιαλοῦ κ.λ.π.» καὶ τοῦ Α.Ν. 263/1968.

3. Τὴν ἀπὸ 20.9.1978 ἔκθεση τῆς παρ' ἡμῖν Ἐπιτροπῆς καθορισμοῦ τῶν ὁρίων αἰγιαλοῦ μετά, τοῦ συνημμένου εἰς αὐτὴν τοπογραφικοῦ διαγράμματος τῆς ἀναφερομένης περιοχῆς.

4. Τὴν ὑπ' ἀριθμ. Φ.1872/733/78 τῆς 4/12/1978 σύμφωνον γνώμην τοῦ Γ.Ε. Ναυτικοῦ, ἀποφασίζομεν :

Ἐπικυροῦμεν τὴν ἀπὸ 20/9/1978 ἔκθεση τῆς Ἐπιτροπῆς, μὲ τὴν ὁποία καθωρίσθησαν αἱ ὁριογραμμαὶ αἰγιαλοῦ, παραλίας καὶ παλαιοῦ αἰγιαλοῦ εἰς τὴν περιοχὴν Γεωργιουπόλεως Χανίων πρὸ ἰδιοκτησίας Ἀντ. Ντουκάκη ὡς αὐτὴ φαίνεται εἰς τὸ τοπογραφικὸ διάγραμμα ποὺ συνοδεύει τὴν ὡς ἄνω ἔκθεσιν τῆς Ἐπιτροπῆς.

Ἡ παροῦσα δημοσιευθήτω διὰ τῆς Ἐφημερίδος τῆς Κυβερνήσεως.

Χανιά, 19 Ἰανουαρίου 1979

Ὁ Νομάρχης
ΑΛΕΞΑΝΔΡΟΣ Γ. ΤΣΑΚΩΝΑΣ

ΕΚΘΕΣΙΣ

Ἐπιτροπῆς καθορισμοῦ τῶν ὁρίων τοῦ αἰγιαλοῦ.

Ἐν Χανίοις σήμερον τὴν 20ην Σεπτεμβρίου 1978 ἡ κατὰ Νόμον ἁρμοδία Ἐπιτροπὴ καθορισμοῦ τῶν ὁρίων τοῦ αἰγιαλοῦ ἀποτελουμένη ἀπὸ τούς : α) Νικόλαον Παναγόπουλον, Οἰκον. Ἔφορον Χανίων, β) Εὐάγγελον Μανδελένην, Σημ/φορον Λ.Σ. Ὑπολ/ρχην Χανίων, γ) Βασιλείου Πρωτοπαπαδάκην, (Ἀνθ/στὴν Δ/ντὴν Δ.Τ.Υ. Χανίων συνελθοῦσα ἐν τῷ καταστήματι τῆς Οἰκον. Ἐφορίας Χανίων καὶ λαβοῦσα ὑπ' ὄψιν :

1. Τὴν ἀπὸ 25.8.1973 αἴτησιν Ἀντωνίου Ντουκάκη περὶ προσδιορισμοῦ ὁριογραμμῶν αἰγιαλοῦ καὶ παραλίας εἰς τὴν περιοχὴν Γεωργιουπόλεως Χανίων.

2. Τὰ διαγράμματα τῆς ἐν λόγῳ περιοχῆς συνταχθέντα ὑπὸ Στεφ. Σοφιανοῦ Πολ. Μηχ/κοῦ.

3. Τὴν διάταξιν τοῦ ἄρθρου 5 τοῦ Α.Ν. 263/1968 «περὶ τροποποιήσεως καὶ συμπληρώσεως τῶν διατάξεων περὶ Δημοσίων κτημάτων καὶ τὴν διάταξιν τοῦ ἄρθρου 2 τοῦ Α.Ν. 2344/1940 περὶ αἰγιαλοῦ καὶ παραλίας, καθ' ἣν ὁ καθορισμὸς τῆς ὁριογραμμῆς τοῦ αἰγιαλοῦ γίνεται ἐπὶ τοπογραφικοῦ καὶ ὑψομετρικοῦ διαγράμματος, χαρασσομένης ἐπ' αὐτοῦ ἐρυθρᾶς γραμμῆς διὰ τὴν ὁριογραμμὴν τοῦ αἰγιαλοῦ καὶ τὸ ὅτι εἰς περίπτωσιν καθ' ἣν ἕνεκα προσχώσεων ἢ ἄλλων αἰτίων εἶναι ἐμφανὲς ὅτι καθ' ὃν χρόνον ἐνεργεῖται ὁ καθορισμὸς ὁ αἰγιαλὸς εἶναι διάφορος τοῦ εἰς τὸ παρελθὸν τοιούτου κ.λ.π. δύναται νὰ καθορισθῇ ἡ παλαιὰ θέσις τοῦ αἰγιαλοῦ ἡ ὑφισταμένη μέχρι μὲν τοῦ ἔτους 1884, ἐὰν ὑφίστανται κατοχαὶ ἰδιωτῶν, καὶ πρότερον δὲ ἐὰν δὲν ὑφίστανται τοιαῦται, ἡ Ἐπιτροπὴ προβαίνει εἰς τὸν καθορισμὸν τοῦ παλαιοῦ αἰγιαλοῦ χαρασσομένης ἐπὶ τοῦ διαγράμματος κυανῆς γραμμῆς.

4. Τὰ ἐκ τῆς ἐνεργηθείσης τὴν 29/10/1973 αὐτοψίας προκύψαντα στοιχεῖα ἐν συνδυασμῷ καὶ πρὸς τὸν ὑπ' ἀριθμ. Φ.1872/114/74 τῆς 1.4.1974 ἔγγραφον Α.Ν. περὶ νέας χαράξεως τῶν ὁριογραμμῶν καὶ τοῦ αὐτοῦ διαγράμματος.

5. Τὴν ἀρχικὴν ἀπὸ 29.10.1973 ἔκθεσιν τῆς αὐτῆς Ἐπιτροπῆς καθορίζει ἐπὶ τοῦ ἀπὸ 24.8.1973 καὶ τεθεωρημένον ὑπὸ τῆς Δ.Τ.Υ. Χανίων ἀπὸ 6.10.1978 συνημμένου διαγράμματος, α) διὰ συνεχοῦς ἐρυθρᾶς πολυγωνικῆς γραμμῆς τὴν ὁριογραμμὴν τοῦ αἰγιαλοῦ ὑπὸ στοιχεῖα 1, 2 ἕως 9 β) διὰ συνεχοῦς κιτρίνης πολυγωνικῆς γραμμῆς τὴν ὁριογραμμὴν τῆς παραλίας ὑπὸ στοιχεῖα 1', 2' ἕως καὶ 9' καὶ γ) διὰ συνεχοῦς κυανῆς γραμμῆς 1 ἕως 3 καὶ 6, 10 . . . ἕως 13 τὴν ὁριογραμμὴ τοῦ παλαιοῦ αἰγιαλοῦ. Οἱ κορυφαὶ ἔχουν ἐξασφαλισθεῖ ἐκ σταθερῶν σημείων. Γίνεται μνεία ὅτι ὁ καθορισμὸς στὴν περιοχὴ αὐτὴ γίνεται γιὰ πρώτη φορὰ καὶ συνέχεια μὲ γενόμενον καθορισμὸν ἀνατολικῶς τῆς ἰδίας περιοχῆς, ὡς τοῦτο σημειοῦται εἰς τὸ διάγραμμα.

Ὁ Πρόεδρος
Ν. ΠΑΝΑΓΟΠΟΥΛΟΣ

Τὰ Μέλη
Ε. ΜΑΝΔΕΛΕΝΗΣ
Ν. ΠΡΩΤΟΠΑΠΑΔΑΚΗΣ

ΤΟΠΟΓΡΑΦΙΚΟΝ ΔΙΑΓΡΑΜΜΑ

ΚΑΘΟΡΙΣΜΟΥ ΟΡΙΟΓΡΑΜΜΗΣ ΑΙΓΙΑΛΟΥ & ΠΑΡΑΛΙ

ΕΙΣ ΧΩΡΙΟΝ ΓΕΩΡΓΙΟΥΠΟΛΙΣ (Αποκορώνου)

Κλίμαξ 1:500

Εν Χανίοις τη 24/8/1973

Ο Συντάξας





Εθη καί εγκρίνεται
Διά τόν καθορισμόν οριογραμμών
αιγιαλού, παραλίας καί παλαιού αιγιαλού.
Χανιά 18/1/1979
Ο Νομάρχης

ΑΛΕΞΑΝΔΡΟΣ Γ. ΚΑΛΑΙΤΖΑΚΗΣ



ΓΡΗΓΟΡΙΟΣ Π. ΜΠΟΝΑΝΟΣ

...ίζεται διά πρώτη φορά καί συνοδεύει
...πό 20/9/1978 έκθεση της Επιτροπής.

Έν Χανίοις τη 20 Σεπτεμβρίου 1978

ΕΠΙΘΕΩΡΗΣΗ

Έν Χανίοις τη 6/10/78

Ο Διευθυντής Τ.Υ.Ν.Χ.

...Ε ΕΠΙΤΡΟΠΗ

ΥΠΟΜΝΗΜΑ

1. Οριογραμμή Αιγιαλού (ερυθρά) 1,2,3 7,8,9
" Παραλία (κιτρίνη) 1,2,3' .... 8,9'
" Παλαιού αιγιαλού (κυανή) 1,3' καί 6,10,11,12,13 ...

2. Όλαι αί κορυφαί των οριογραμμών έχουν εξαρτηθή εκ μονίμων σταθερών σημείων

ΠΑΝΑΓΙΩΤΑΚΗΣ Ευάγγελος
Εργοδηγός Α.Σ.

...Ν. ΠΡΩΤΟΠΑΠΑΔΑΚΗΣ
...ΤΟΝΙΚΟΣ ΜΗΧΑΝΙΚΟΣ

ΑΒΓ: ευθεία
ΔΒΕ: »
Δ = 90°

ΑΝΑΚΟΙΝΩΣΕΙΣ

'Αριθ. Β. 6981/Φ. 99 (4)

Περὶ ἀνακοινώσεως παρακαταθέσεως ἀποζημιώσεως γιὰ ἀπαλλοτρίωση ἀκινήτων γιὰ τὴν κατασκευὴ τῆς 'Εθνικῆς ὁδοῦ Θερμοπυλῶν-'Ιτέας Ναυπάκτου-'Αντιρρίου, τμῆμα Δουβιά, Χάνια Τροιζονίων.

Ο ΥΠΟΥΡΓΟΣ ΔΗΜΟΣΙΩΝ ΕΡΓΩΝ

"Εχοντας ὑπόψη τὰ ἄρθρα 7 καὶ 8 τοῦ Ν.Δ. 797/1971 «περὶ ἀναγκαστικῶν ἀπαλλοτριώσεων» γνωστοποιοῦμε σὲ ὅσους ἔχουν ἢ διεκδικοῦν δικαιώματα κυριότητας σὲ ἀκίνητα ποὺ ἀπαλλοτριώθηκαν ἀναγκαστικὰ μὲ τὴ Δ. 3192/2060/7.4.78 κοινὴ ἀπόφαση τῶν 'Υπουργῶν Οἰκονομικῶν καὶ Δημοσίων "Εργων (ΦΕΚ 86/68 τ.Δ) γιὰ τὴν κατασκευὴ τῆς 'Εθνικῆς ὁδοῦ Θερμοπυλῶν-'Ιτέας Ναυπάκτου-'Αντιρρίου, τμῆμα Δουβιά, Χάνια Τροιζονίων, καθὼς καὶ τοὺς ἐνυπόθηκους δανειστὲς καὶ τοὺς τρίτους γενικὰ διεκδικητὲς τῶν ἀκινήτων αὐτῶν, ὅτι ἡ ἀποζημίωση τῆς ἐδαφικῆς ἐπιφάνειας καὶ τῶν ἐπικειμένων της, ὅπως περιγράφονται στὸ σχετικὸ κτηματολογικὸ πίνακα, ἡ ὁποία καθορίστηκε μὲ τὴν 262/26.7.77 ἀπόφαση τοῦ Πολ. Πρωτ. Παρνασσίδος ἔχει παρακατατεθεῖ στὸ Γραφεῖο Παρ/κῶν Λιδορικίου καὶ ἔχει ἐκδοθεῖ τὸ 4958/22.12.78 γραμμάτιο συστάσεως παρακαταθήκης δρχ. 320.150·

'Η ἀποζημίωση θὰ ἀποδοθεῖ στὰ πρόσωπα ποὺ θὰ ἀναγνωρισθοῦν δικαιοῦχοι κατὰ τὴ νόμιμη διαδικασία.

'Η ἀνακοίνωση αὐτὴ νὰ δημοσιευθεῖ στὴν 'Εφημερίδα τῆς Κυβερνήσεως.

'Αθῆναι, 17 'Ιανουαρίου 1979

Μὲ 'Εντολὴ 'Υπουργοῦ
'Ο Διευθυντὴς
Ν. ΚΑΤΣΙΦΗΣ

'Αριθ. Β. 6980/Φ. 107β (5)

Περὶ ἀνακοινώσεως παρακαταθέσεως ἀποζημιώσεως γιὰ ἀπαλλοτρίωση ἀκινήτων γιὰ τὴν διευθέτηση χειμάρρων τοῦ τμημ. Δουβιᾶς-Χάνια-Τροιζόνια τῆς 'Εθνικῆς ὁδοῦ Θερμοπυλῶν-'Ιτέας-'Αντιρρίου.

Ο ΥΠΟΥΡΓΟΣ ΔΗΜΟΣΙΩΝ ΕΡΓΩΝ

"Εχοντας ὑπόψη τὰ ἄρθρα 7 καὶ 8 τοῦ Ν.Δ. 797/1971 «περὶ ἀναγκαστικῶν ἀπαλλοτριώσεων» γνωστοποιοῦμε σὲ ὅσους ἔχουν ἢ διεκδικοῦν δικαιώματα κυριότητας σὲ ἀκίνητα ποὺ ἀπαλλοτριώθηκαν ἀναγκαστικὰ μὲ τὴν Δ. 11059/8258/7.10.73 κοινὴ ἀπόφαση τῶν 'Υπουργῶν Οἰκονομικῶν καὶ Δημοσίων "Εργων (ΦΕΚ 244/73 τ.δ.) γιὰ τὴν διευθέτηση χειμάρρων τοῦ τμημ. Δουβιᾶς-Χάνια-Τροιζόνια τῆς 'Εθνικῆς ὁδοῦ Θερμοπυλῶν-'Ιτέας-'Αντιρρίου καθὼς καὶ τοὺς ἐνυπόθηκους δανειστὲς καὶ τοὺς τρίτους γενικὰ διεκδικητὲς τῶν ἀκινήτων αὐτῶν, ὅτι ἡ ἀποζημίωση τῆς ἐδαφικῆς ἐπιφάνειας καὶ τῶν ἐπικειμένων της, ὅπως περιγράφονται στὸ σχετικὸ κτηματολογικὸ πίνακα, ἡ ὁποία καθορίστηκε μὲ τὴν 6446/21.10.77 ἀπόφαση τοῦ 'Εφετείου 'Αθηνῶν ἔχει παρακατατεθεῖ στὸ γραφεῖο Παρακαταθηκῶν Λιδορικίου καὶ ἔχει ἐκδοθεῖ τὸ 4957/22.12.78 γραμμάτιο συστάσεως παρακαταθήκης δρχ. 2.241.583.

'Η ἀποζημίωση θὰ ἀποδοθεῖ στὰ πρόσωπα ποὺ θὰ ἀναγνωρισθοῦν δικαιοῦχοι κατὰ τὴν νόμιμο διαδικασία.

'Η ἀνακοίνωση αὐτὴ νὰ δημοσιευθεῖ στὴν 'Εφημερίδα τῆς Κυβερνήσεως.

'Αθῆναι, 17 'Ιανουαρίου 1979

Μὲ 'Εντολὴ 'Υπουργοῦ
'Ο Διευθυντὴς
Ν. ΚΑΤΣΙΦΗΣ

ΠΟΛΕΟΔΟΜΙΑ

ΔΙΑΤΑΓΜΑΤΑ

(6)

Περὶ ἀναστολῆς τῶν οἰκοδομικῶν ἐργασιῶν εἰς τὴν ἐντὸς τοῦ ἐγκεκριμένου ρυμοτομικοῦ σχεδίου περιοχὴν 'Ηρακλείου (Κρήτης).

Ο ΠΡΟΕΔΡΟΣ ΤΗΣ ΕΛΛΗΝΙΚΗΣ ΔΗΜΟΚΡΑΤΙΑΣ

"Εχοντες ὑπ' ὄψει :

1. Τὸ ἀπὸ 17 'Ιουλίου 1923 Ν. Δ/γμα «περὶ σχεδίων πόλεων κλπ.» ὡς μεταγενεστέρως ἐτροποποιήθη καὶ συνεπληρώθη καὶ εἰδικώτερον τὰ ἄρθρα 8 καὶ 85 Α αὐτοῦ.
2. Τὸ ἄρθρον μόνον (παρ. α) τοῦ ἀπὸ 6.4.1971 Β. Δ/τος «περὶ συμπληρώσεως τῆς παραγράφου 7 τοῦ ἄρθρου 19 τοῦ ἀπὸ 3.4.1929 Ν. Δ/τος «περὶ Γενικοῦ Οἰκοδομικοῦ Κανονισμοῦ τοῦ Κράτους» (ΦΕΚ 81/Δ), ὡς τοῦτο διετηρήθη ἐν ἰσχύι διὰ τοῦ ἄρθρου 128 τοῦ Ν.Δ. 8/1973 «περὶ Γ.Ο.Κ.».
3. Τὴν ὑπ' ἀριθ. Γ.23186/233/8.8.1978 ἀπόφασιν τοῦ 'Υφυπουργοῦ Δημοσίων "Εργων «περὶ ἀναστολῆς τῶν οἰκοδομικῶν ἐργασιῶν εἰς τὴν ἐντὸς τοῦ ἐγκεκριμένου ρυμοτομικοῦ σχεδίου περιοχὴν 'Ηρακλείου (Κρήτης)» (ΦΕΚ 454/Δ).
4. Τὴν ὑπ' ἀριθ. ΕΔ2/α/04/59/Φ.Θ.2.1.1./29.3.1978 κοινὴν ἀπόφασιν τοῦ Πρωθυπουργοῦ καὶ τοῦ 'Υπουργοῦ Δημοσίων "Εργων «περὶ μεταβιβάσεως ἁρμοδιοτήτων τοῦ 'Υπουργοῦ Δημοσίων "Εργων εἰς τὸν 'Υφυπουργὸν τοῦ αὐτοῦ 'Υπουργείου» (ΦΕΚ 282/Β).
5. Τὴν ὑπ' ἀριθ. 796/1978 γνωμοδότησιν τοῦ Συμβουλίου Δημοσίων "Εργων (Τμῆμα Οἰκισμοῦ).
6. Τὴν ὑπ' ἀριθ. 4/1979 γνωμοδότησιν τοῦ Συμβουλίου τῆς 'Επικρατείας, προτάσει τοῦ ἐπὶ τῶν Δημοσίων "Εργων 'Υφυπουργοῦ, ἀπεφασίσαμεν :

"Αρθρον Μόνον.

1. 'Απαγορεύονται αἱ οἰκοδομικαὶ ἐργασίαι καὶ ἡ χορήγησις οἰκοδομικῶν ἀδειῶν : α) ἐπὶ ἓν (1) ἔτος εἰσέτι εἰς τὴν ὁδὸν 25ης Αὐγούστου τοῦ ρυμοτομικοῦ σχεδίου 'Ηρακλείου (Κρήτης), εἰς τὴν ὁποίαν ἐπεβλήθη ἀναστολὴ οἰκομικῶν ἐργασιῶν διὰ τῆς ὑπ' ἀριθ. Γ. 23186/2033/8.8.1978 ἀποφάσεως τοῦ 'Υφυπουργοῦ Δημοσίων "Εργων «περὶ ἀναστολῆς τῶν οἰκοδομικῶν ἐργασιῶν εἰς τὴν ἐντὸς τοῦ ἐγκεκριμένου ρυμοτομικοῦ σχεδίου περιοχὴν 'Ηρακλείου (Κρήτης)» πλὴν ἑνὸς τμήματος πλὴν ἑνὸς τμήματος τῆς ὡς ἄνω περιοχῆς Α,Β,Γ,Δ,Ε,Ζ,Α καὶ β) ἐπὶ ἓν (1) ἔτος τὸ πρῶτον εἰς τὴν περιοχὴν τὴν κειμένην μεταξὺ τῆς κυανῆς διακεκομμένης γραμμῆς καὶ τῆς μελαίνης διακεκομμένης γραμμῆς, ὡς ἐμφαίνηται εἰς τὸ ὑπὸ τοῦ Γενικοῦ Διευθυντοῦ Οἰκισμοῦ τεθεωρημένον διὰ τῆς ὑπ' ἀριθ. Γ. 1928/1979 πράξεως αὐτοῦ σχετικὸν πρωτότυπον διάγραμμα ὑπὸ κλίμακα 1 : 500, τοῦ ὁποίου συνοπτικὸν ἀντίτυπον δημοσιεύεται μετὰ τοῦ παρόντος.
2. Τῆς ὡς ἄνω ἀναστολῆς ἐξαιροῦνται αἱ ἐργασίαι ἐπὶ τῶν νεοκλασσικῶν κτιρίων τῶν σημειουμένων ἐπὶ τοῦ ἀνωτέρω διαγράμματος διὰ διαγραμμίσεωςκαὶ δι' ἀριθμῶν 4-6, 19-21, 23, 10-12-14, 40, 44, 50, 54, 56-58-60-62-64, 66, 68-70-72, 74-74-78, αἱ ὁποῖαι ἐργασίαι κατὰ τὴν κρίσιν τῆς ἁρμοδίας Τεχνικῆς 'Υπηρεσίας θὰ κριθοῦν ἀπαραίτητοι διὰ τὴν ἐξασφάλισιν τῆς στατικῆς ἐπαρκείας ὡς καὶ τὴν διατήρησιν τῶν ἐξωτερικῶν ὄψεων τῶν οἰκοδομικῶν αὐτῶν.


Εἰς τὸν αὐτὸν ἐπὶ τῶν Δημοσίων "Εργων 'Υφυπουργὸν ἀνατίθεμεν τὴν δημοσίευσιν καὶ ἐκτέλεσιν τοῦ παρόντος Διατάγματος.


'Εν 'Αθήναις τῇ 25 'Ιανουαρίου 1979


Ο ΠΡΟΕΔΡΟΣ ΤΗΣ ΔΗΜΟΚΡΑΤΙΑΣ
ΚΩΝΣΤΑΝΤΙΝΟΣ Δ. ΤΣΑΤΣΟΣ

Ο ΥΦΥΠΟΥΡΓΟΣ ΔΗΜΟΣΙΩΝ ΕΡΓΩΝ
ΣΤΕΦΑΝΟΣ ΜΑΝΟΣ



ΗΡΑΚΛΕΙΟΝ
ΚΡΗΤΗΣ

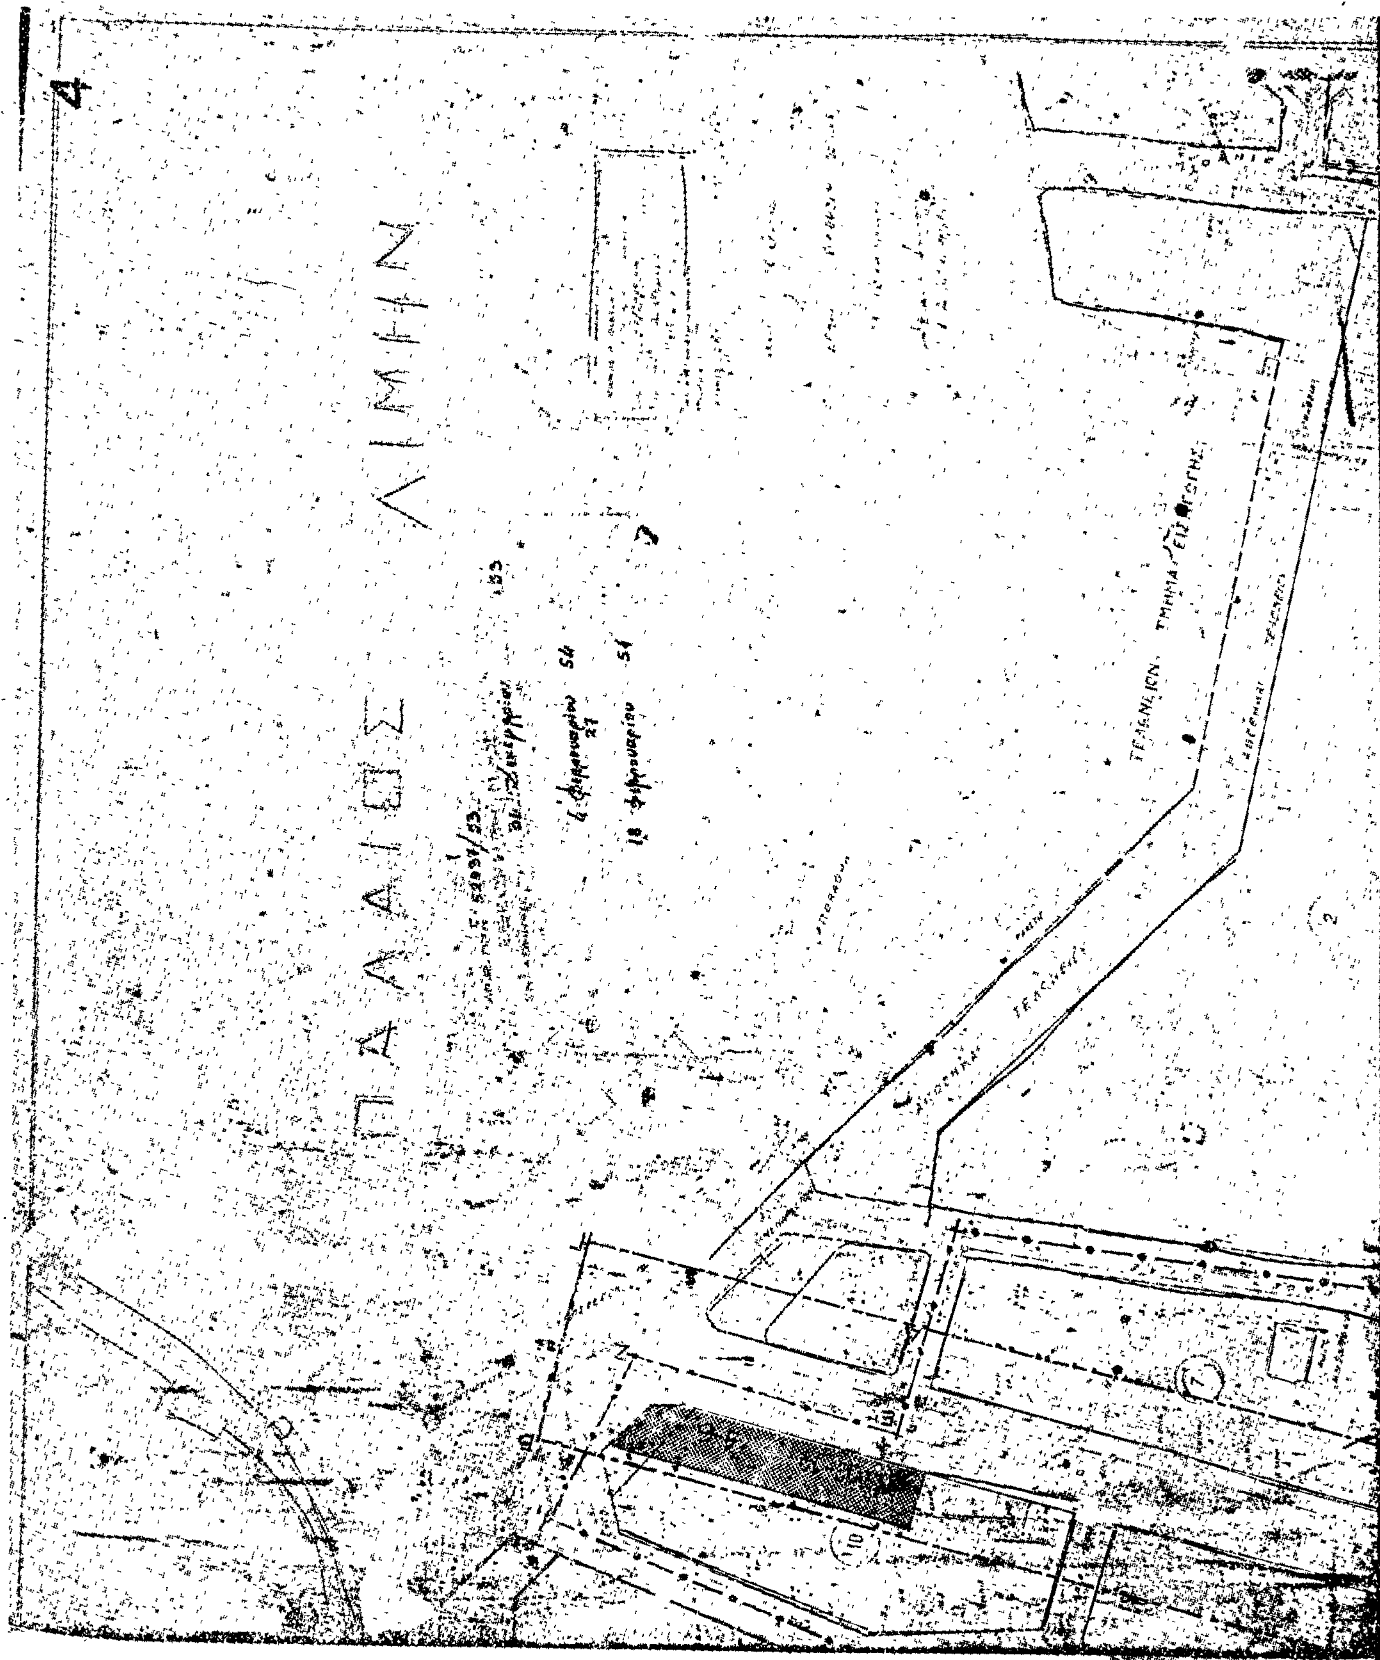
ΠΑΛΑΙΟΣ ΛΙΜΗΝ

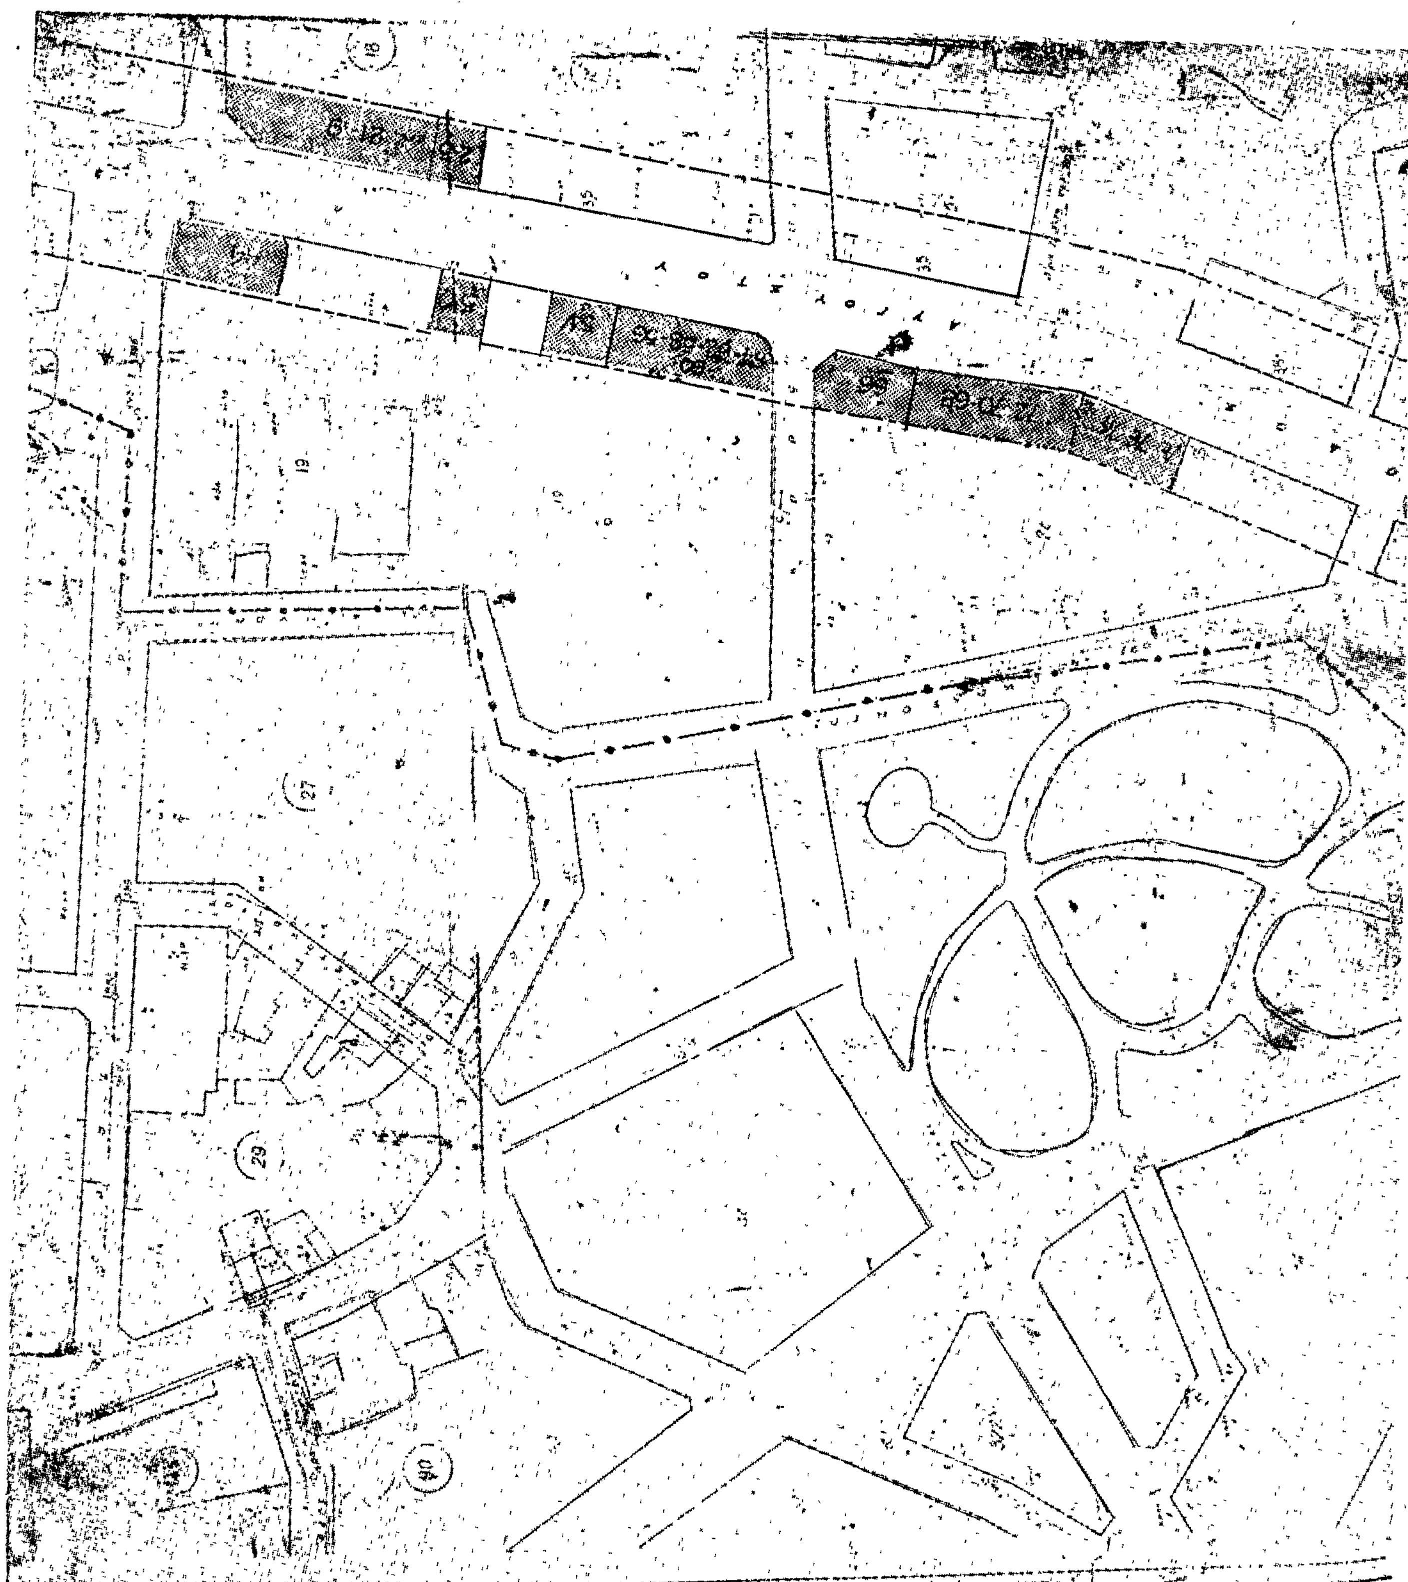

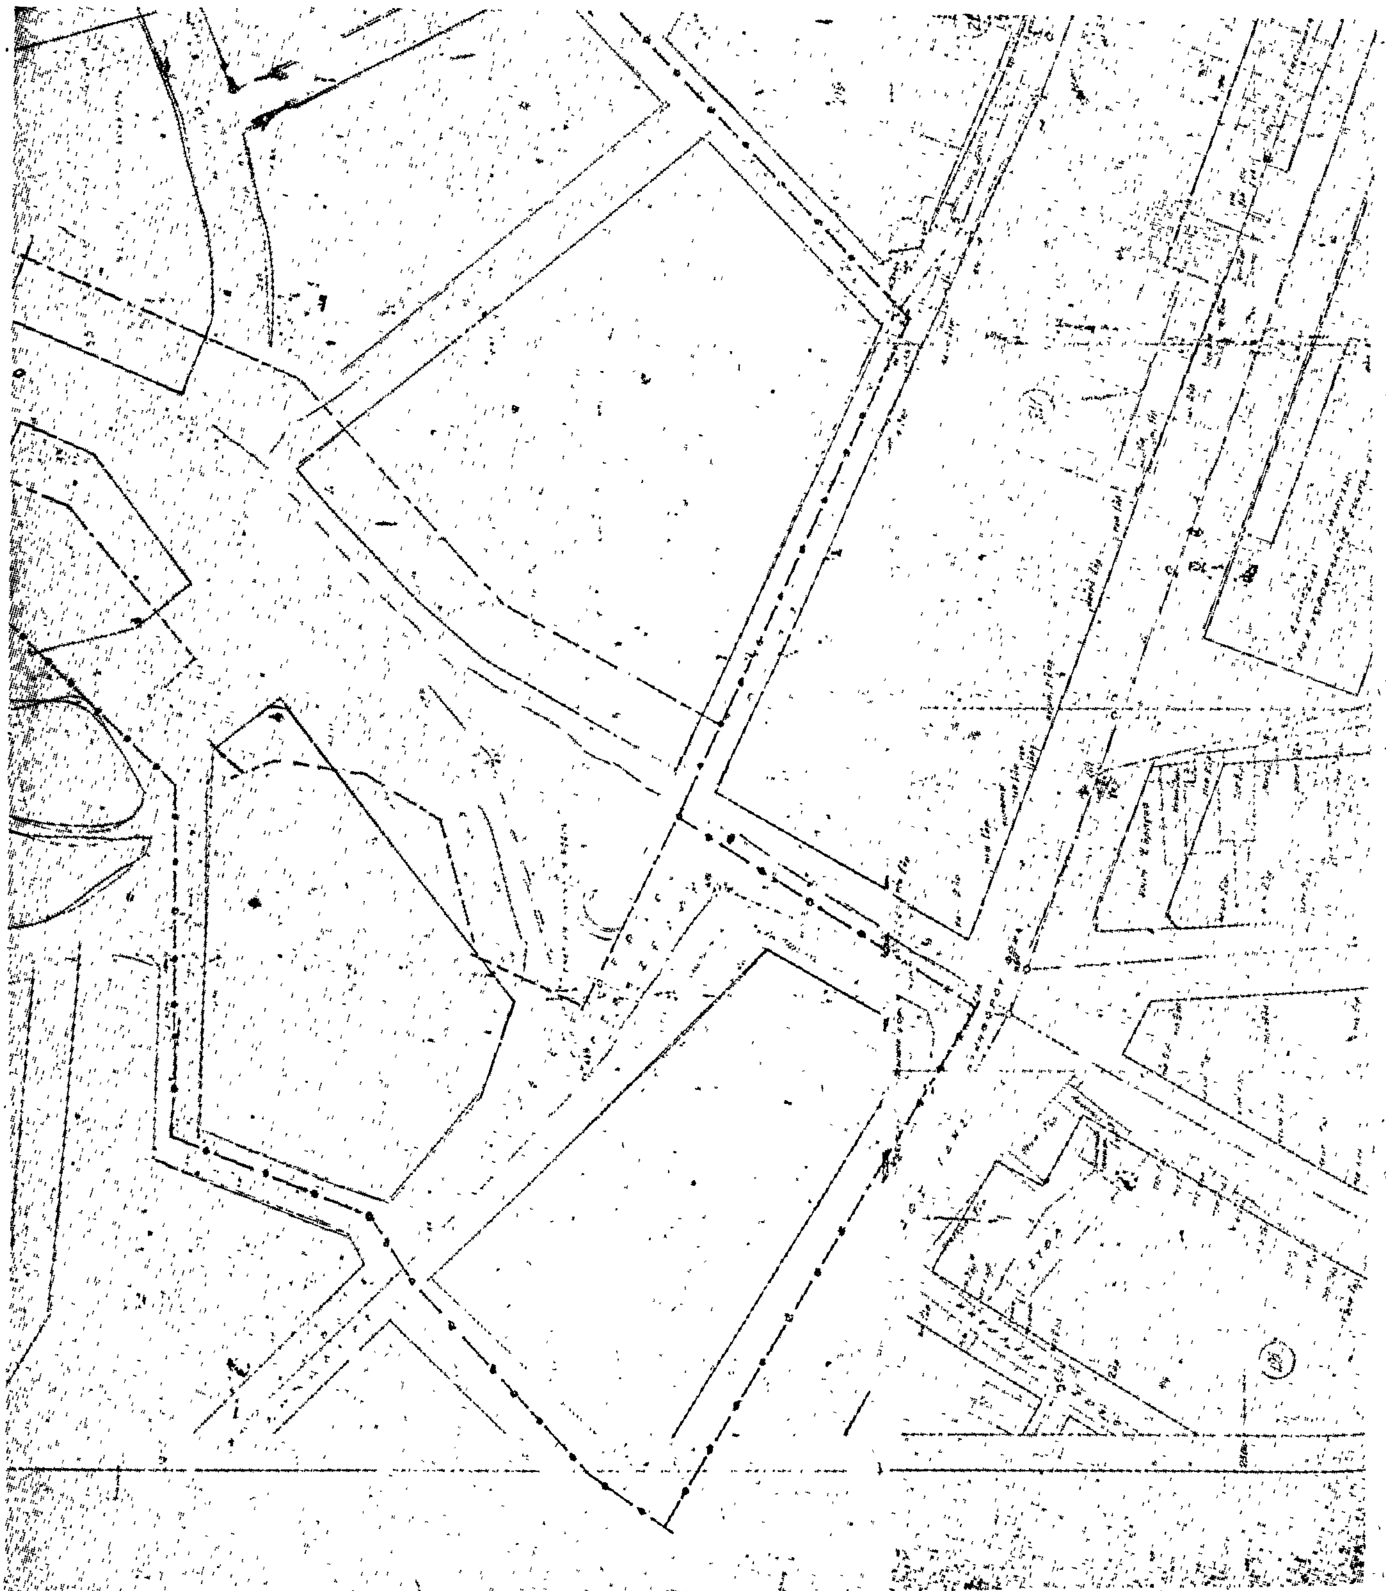



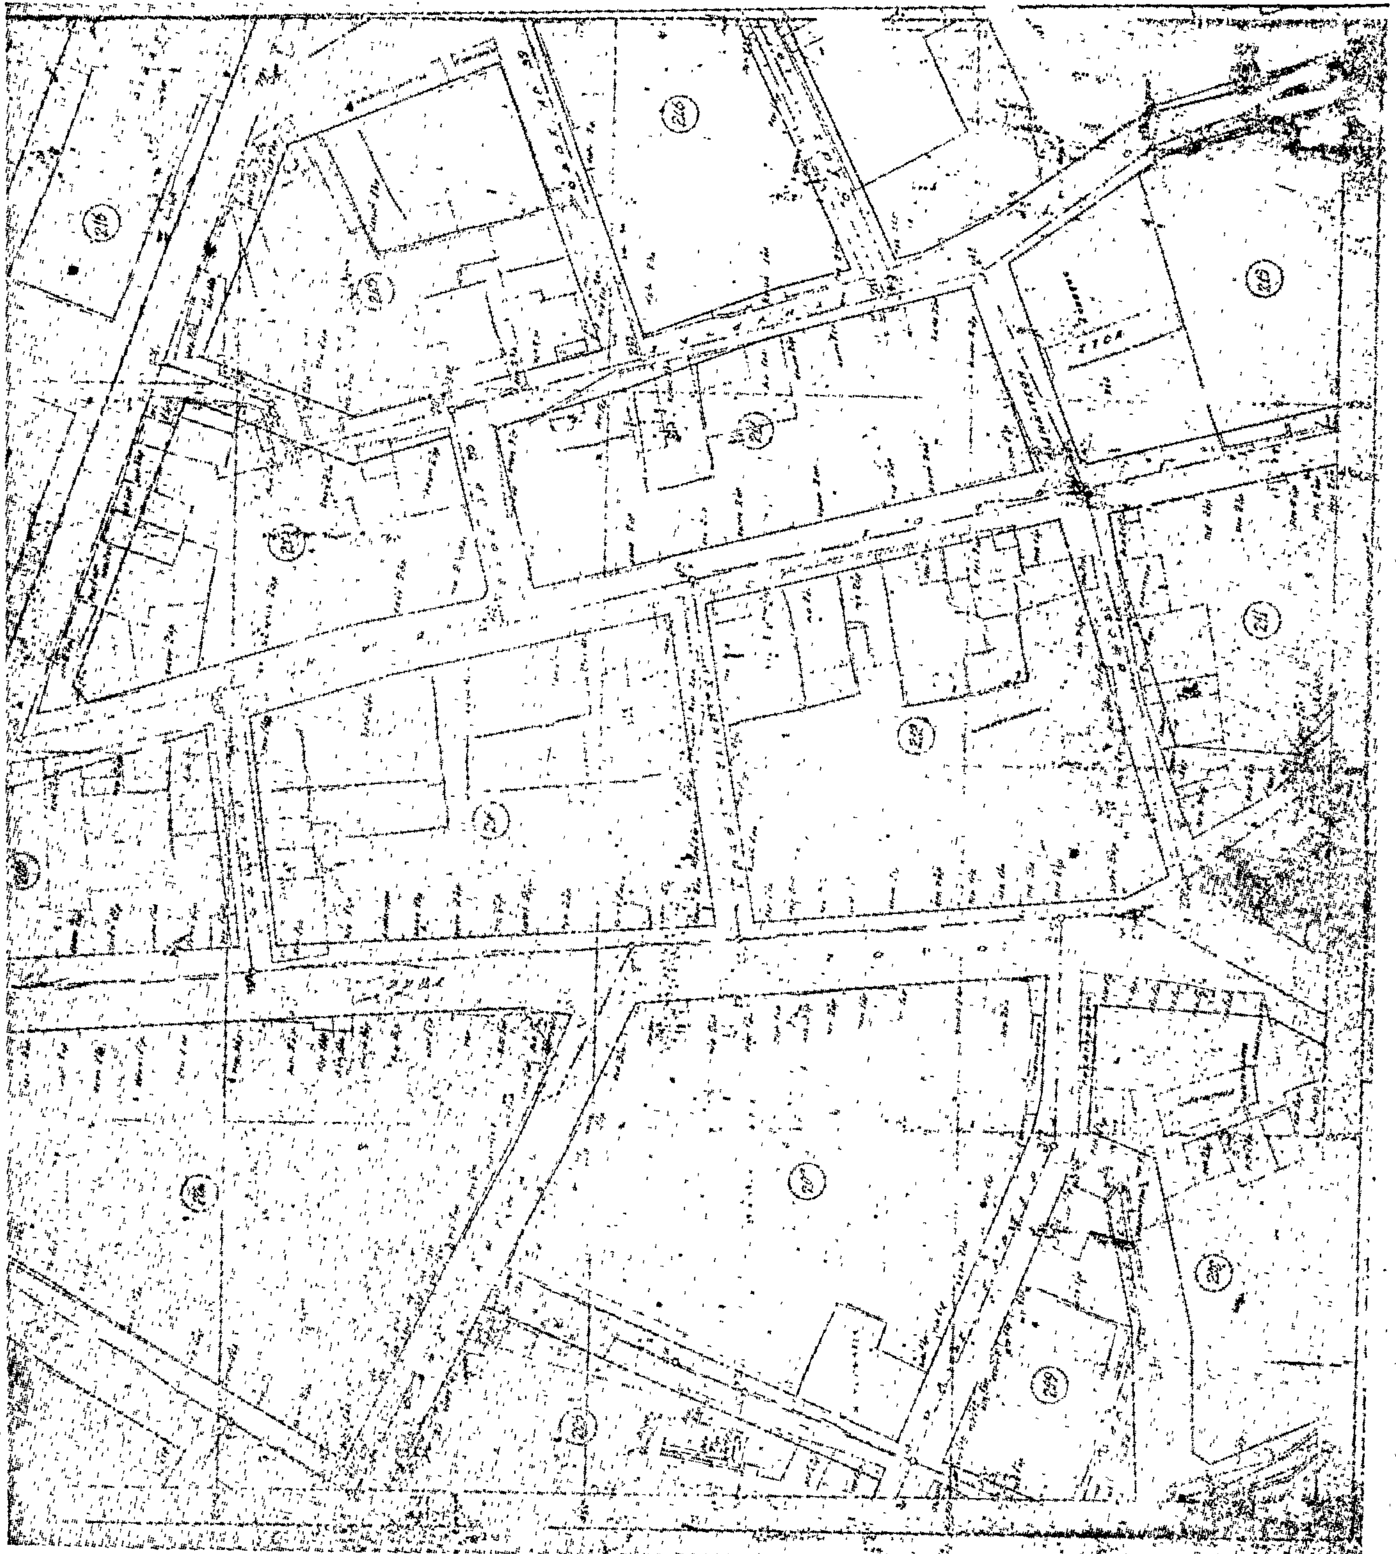

Η ΓΕΝΙΚΗ ΔΙΕΥΘΥΝΣΗ ΤΟΥ ΕΘΝΙΚΟΥ ΤΥΠΟΓΡΑΦΕΙΟΥ

ΓΝΩΣΤΟΠΟΙΕΙ ΟΤΙ:

Ἡ ἐτήσια συνδρομὴ τῆς Ἐφημερίδας τῆς Κυβερνήσεως, ἡ τιμὴ τῶν φύλλων της ποὺ πουλιοῦνται τμηματικὰ καὶ τὰ τέλη δημοσιεύσεων στὴν Ἐφημερίδα τῆς Κυβερνήσεως, καθορίσθηκαν ἀπὸ 1 Ἰανουαρίου 1979 ὡς ἀκολούθως:

Α'. ΕΤΗΣΙΕΣ ΣΥΝΔΡΟΜΕΣ

1. Γιὰ τὸ Τεῦχος Α'	Δραχ.	600
2. » » » Β'	»	700
3. » » » Γ'	»	500
4. » » » Δ'	»	1.000
5. » » » Νομικῶν Προσώπων Δ.Δ. κ.λπ.	»	500
6. » » » Παράρτημα	»	300
7. » » » Ἀνωνύμων Ἑταιρειῶν κ.λπ.	»	3.000
8. » » Δελτίο Ἐμπορικῆς καὶ Βιομηχανικῆς Ἰδιοκτησίας	»	200
9. Γιὰ ὅλα τὰ τεύχη καὶ τὸ Δ.Ε.Β.Ι.	»	6.000

Οἱ Δῆμοι καὶ οἱ Κοινότητες τοῦ Κράτους καταβάλλουν τὸ 1/2 τῶν ἀνωτέρω συνδρομῶν.

Ὑπὲρ τοῦ Ταμείου Ἀλληλοβοηθείας Προσωπικοῦ τοῦ Ἐθνικοῦ Τυπογραφείου (ΤΑΠΕΤ) ἀναλογοῦν τὰ ἑξῆς ποσά:

1. Γιὰ τὸ Τεῦχος Α'	Δραχ.	30
2. » » » Β'	»	35
3. » » » Γ'	»	25
4. » » » Δ'	»	50
5. » » » Νομικῶν Προσώπων Δημοσίου Δικαίου κ.λπ.	»	25
6. » » » Παράρτημα	»	15
7. » » » Ἀνωνύμων Ἑταιρειῶν κ.λπ.	»	150
8. » » Δελτίο Ἐμπ. καὶ Βιομ. Ἰδιοκτησίας	»	10
9. Γιὰ ὅλα τὰ τεύχη	»	300

Β'. ΤΙΜΗ ΦΥΛΛΩΝ

Ἡ τιμὴ πωλήσεως κάθε φύλλου, μέχρις 8 σελ., εἶναι 3 δρχ., ἀπὸ 9 ὡς 40 σελ. 8 δρχ., ἀπὸ 41 ὡς 80 σελ. 15 δρχ., ἀπὸ 81 σελ. καὶ ἄνω ἡ τιμὴ πωλήσεως κάθε φύλλου προσαυξάνεται κατὰ 15 δρχ. ἀνὰ 80 σελίδες.

Γ'. ΤΕΛΗ ΔΗΜΟΣΙΕΥΣΕΩΝ

Ι. Στὸ τεῦχος Ἀνωνύμων Ἑταιρειῶν καὶ Ἑταιρειῶν Περιωρισμένης Εὐθύνης:

Α' Δημοσιεύματα Ἀνωνύμων Ἑταιρειῶν:

1. Τῶν δικαστικῶν πράξεων	Δραχ.	400
2. Τῶν καταστατικῶν Ἀνωνύμων Ἑταιρειῶν	»	10.000
3. Τῶν τροποποιήσεων τῶν καταστατικῶν τῶν Ἀνωνύμων Ἑταιρειῶν	»	2.000
4. Τῶν ἀνακοινώσεων καὶ προσκλήσεων σὲ γενικὲς συνελεύσεις, τῶν κατὰ τὸ ἄρθρο 32 τοῦ Ν. 3221/24 γνωστοποιήσεων, τῶν ἀνακοινώσεων, ποὺ προβλέπονται ἀπὸ τὸ ἄρθρο 59 παρ. 3 τοῦ Ν.Δ. 400/70 «περὶ Ἀλλοδαπῶν Ἀσφαλιστικῶν Ἑταιρειῶν» καὶ τῶν ἀποφάσεων τοῦ Διοικητικοῦ Συμβουλίου τοῦ ΕΛΤΑ, ποὺ ἀναφέρονται σὲ προσωρινὲς διατάξεις	»	1.000
5. Τῶν ἰσολογισμῶν τῶν Ἀνωνύμων Ἑταιρειῶν	»	4.000
6. Τῶν συνοπτικῶν μηνιαίων καταστάσεων τῶν Τραπεζικῶν Ἑταιρειῶν	»	1.000
7. Τῶν ἀποφάσεων «περὶ ἐγκρίσεως τιμολογίων τῶν Ἀσφαλιστικῶν Ἑταιρειῶν»	»	600
8. Τῶν ὑπουργικῶν ἀποφάσεων «περὶ παροχῆς ἀδείας ἐπεκτάσεως τῶν ἐργασιῶν Ἀσφαλιστικῶν Ἑταιρειῶν», τῶν ἐκθέσεων περιουσιακῶν στοιχείων Ἀνωνύμων Ἑταιρειῶν γενικά, καὶ τῶν ἀποφάσεων τοῦ Δ.Σ. τοῦ ΕΛΤΑ, μὲ τὶς ὁποῖες ἐγκρίνονται καὶ δημοσιεύονται οἱ κανονισμοὶ αὐτοῦ	»	4.000
9. Τῶν ἀποφάσεων «περὶ παροχῆς πληρεξουσιότητος πρὸς ἀντιπροσώπευσιν ἐν Ἑλλάδι ἀλλοδαπῶν Ἑταιρειῶν» καὶ τῶν ἀποφάσεων «περὶ μεταβιβάσεως τοῦ χαρτοφυλακίου Ἀσφαλιστικῶν Ἑταιρειῶν κατὰ τὸ ἄρθρον 59 παρ. 1 τοῦ Ν.Δ. 400/70»	»	2.000
10. Τῶν ἀποφάσεων «περὶ συγχωνεύσεως Ἀνωνύμων Ἑταιρειῶν»	»	10.000
11. Τῶν ἀποφάσεων τῆς Ἐπιτροπῆς τοῦ Χρηματιστηρίου «περὶ εἰσαγωγῆς χρεωγράφων εἰς τὸ Χρηματιστήριον πρὸς διαπραγμάτευσιν, συμφώνως πρὸς τὰς διατάξεις τοῦ ἄρθρου 2 παρ. 3 Α.Ν. 148/67»	Δραχ.	1.000
12. Τῶν ἀποφάσεων τῆς Ἐπιτροπῆς κεφαλαιαγορᾶς «περὶ διαγραφῆς χρεωγράφων ἐκ τοῦ Χρηματιστηρίου, συμφώνως πρὸς τὰς διατάξεις τοῦ ἄρθρου 2 παρ. 4 Α.Ν. 148/1967»	»	1.000

Β'. Δημοσιεύματα Ἑταιρειῶν Περιωρισμένης Εὐθύνης:

1. Τῶν καταστατικῶν	»	1.000
2. Τῶν τροποποιήσεων τῶν καταστατικῶν	»	400
3. Τῶν ἀνακοινώσεων καὶ προσκλήσεων	»	200
4. Τῶν ἰσολογισμῶν	»	1.000
5. Τῶν ἐκθέσεων ἐκτιμήσεως περιουσιακῶν στοιχείων	»	1.000

Γ'. Δημοσιεύματα Ἀλληλασφαλιστικῶν Συνεταιρισμῶν - Ἀλληλασφαλιστικῶν Ταμείων καὶ Φιλανθρωπικῶν Σωματείων:

1. Τῶν ὑπουργικῶν ἀποφάσεων «περὶ χορηγήσεως ἀδείας λειτουργίας Ἀλληλασφαλιστικῶν Συνεταιρισμῶν - Ἀλληλασφαλιστικῶν Ταμείων»	»	1.000
2. Τῶν Ἰσολογισμῶν τῶν ἀνωτέρω Συνεταιρισμῶν, Ταμείων καὶ Σωματείων	»	1.000
ΙΙ. Στὸ Τέταρτο τεῦχος τῶν δικαστικῶν πράξεων, προσκλήσεων καὶ λοιπῶν δημοσιεύσεων	»	400

Τὸ ποσοστὸ ἐπὶ τῶν τελῶν δημοσιεύσεων στὸ Τεῦχος Ἀνωνύμων Ἑταιρειῶν καὶ Ἑταιρειῶν Περιωρισμένης Εὐθύνης, ποὺ πρέπει νὰ καταβάλλεται ὑπὲρ τοῦ Ταμείου Ἀλληλοβοηθείας Προσωπικοῦ Ἐθνικοῦ Τυπογραφείου (ΤΑΠΕΤ), ὁρίσθηκε γενικὰ σὲ 5 ο/ο.

Δ'. ΚΑΤΑΒΟΛΗ ΣΥΝΔΡΟΜΩΝ - ΤΕΛΩΝ ΔΗΜΟΣΙΕΥΣΕΩΝ ΚΑΙ ΠΟΣΟΣΤΩΝ Τ.Α.Π.Ε.Τ.

1. Οἱ συνδρομὲς τοῦ ἐσωτερικοῦ καὶ τὰ τέλη δημοσιεύσεων προκαταβάλλονται στὰ Δημόσια Ταμεῖα ἔναντι ἀποδεικτικοῦ εἰσπράξεως, τὸ ὁποῖο φροντίζει ὁ ἐνδιαφερόμενος νὰ τὸ στείλει στὴ Γενικὴ Δ/νση τοῦ Ἐθνικοῦ Τυπογραφείου.

2. Οἱ συνδρομὲς τοῦ ἐξωτερικοῦ εἶναι δυνατὸ νὰ στέλνονται καὶ σὲ ἀνάλογο συνάλλαγμα μὲ ἐπιταγὴ ἐπ' ὀνόματι τοῦ Διευθυντῆ τῶν Διοικητικῶν καὶ Οἰκονομικῶν Ὑποθέσεων τοῦ Ἐθνικοῦ Τυπογραφείου.

3. Τὸ ὑπὲρ τοῦ ΤΑΠΕΤ ποσοστὸ ἐπὶ τῶν ἀνωτέρω συνδρομῶν καὶ τελῶν δημοσιεύσεων καταβάλλεται ὡς ἑξῆς:

α) στὴν Ἀθήνα: στὸ Ταμεῖο τοῦ ΤΑΠΕΤ (Κατάστημα Ἐθνικοῦ Τυπογραφείου),

β) στὶς ὑπόλοιπες πόλεις τοῦ Κράτους: στὰ Δημόσια Ταμεῖα καὶ ἀποδίδεται στὸ ΤΑΠΕΤ σύμφωνα μὲ τὶς 192378/3639/1947(RONEO 185) καὶ 178048/5321/31.7.65 (RONEO 139) ἐγκύκλιες διαταγὲς τοῦ Γ.Λ.Κ.,

γ) στὶς περιπτώσεις συνδρομῶν ἐξωτερικοῦ: ὅταν ἡ ἀποστολή τους γίνεται μὲ ἐπιταγὲς μαζὶ μ' αὐτὲς στέλνεται καὶ τὸ ὑπὲρ τοῦ ΤΑΠΕΤ ποσοστό.

Ὁ Γενικὸς Διευθυντὴς
ΑΘΑΝ. ΠΑΝ. ΣΠΗΛΙΟΠΟΥΛΟΣ

ΑΠΟ ΤΟ ΕΘΝΙΚΟ ΤΥΠΟΓΡΑΦΕΙΟ